DEPARTEMENT DES HAUTS-DE-SEINE

# VILLE DE SCEAUX

## PLU - UPM 6

## Plan de masse

6

### Secteur de la Mairie

Echelle :
0 — 50 m

Janvier 2010

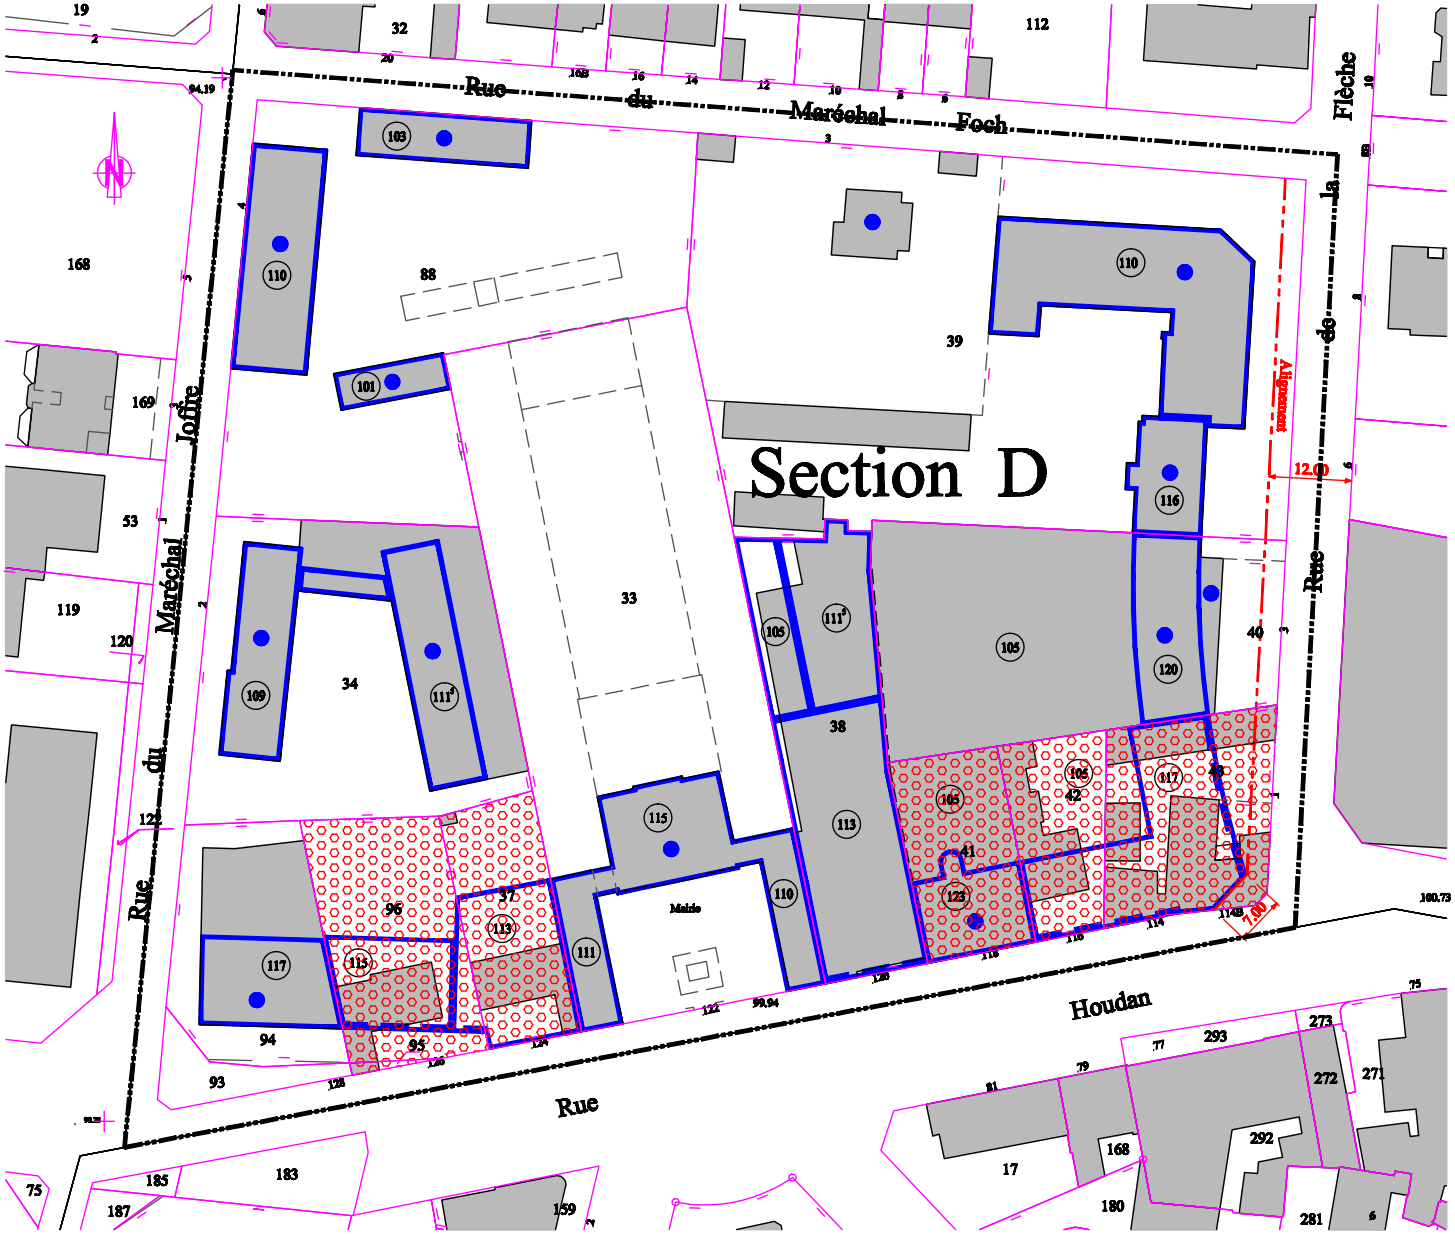


- Limite de zone
- Implantation obligatoire
- Bâtiments conservés
- Bâtiments à démolir obligatoirement
- (105) Emprises constructibles et altitudes en cote N.G.F. des bâtiments
- Emprises constructibles à rez-de-chaussée + dalles plantées
- Périmètre de constructibilité par regroupement de l'ensemble des parcelles